



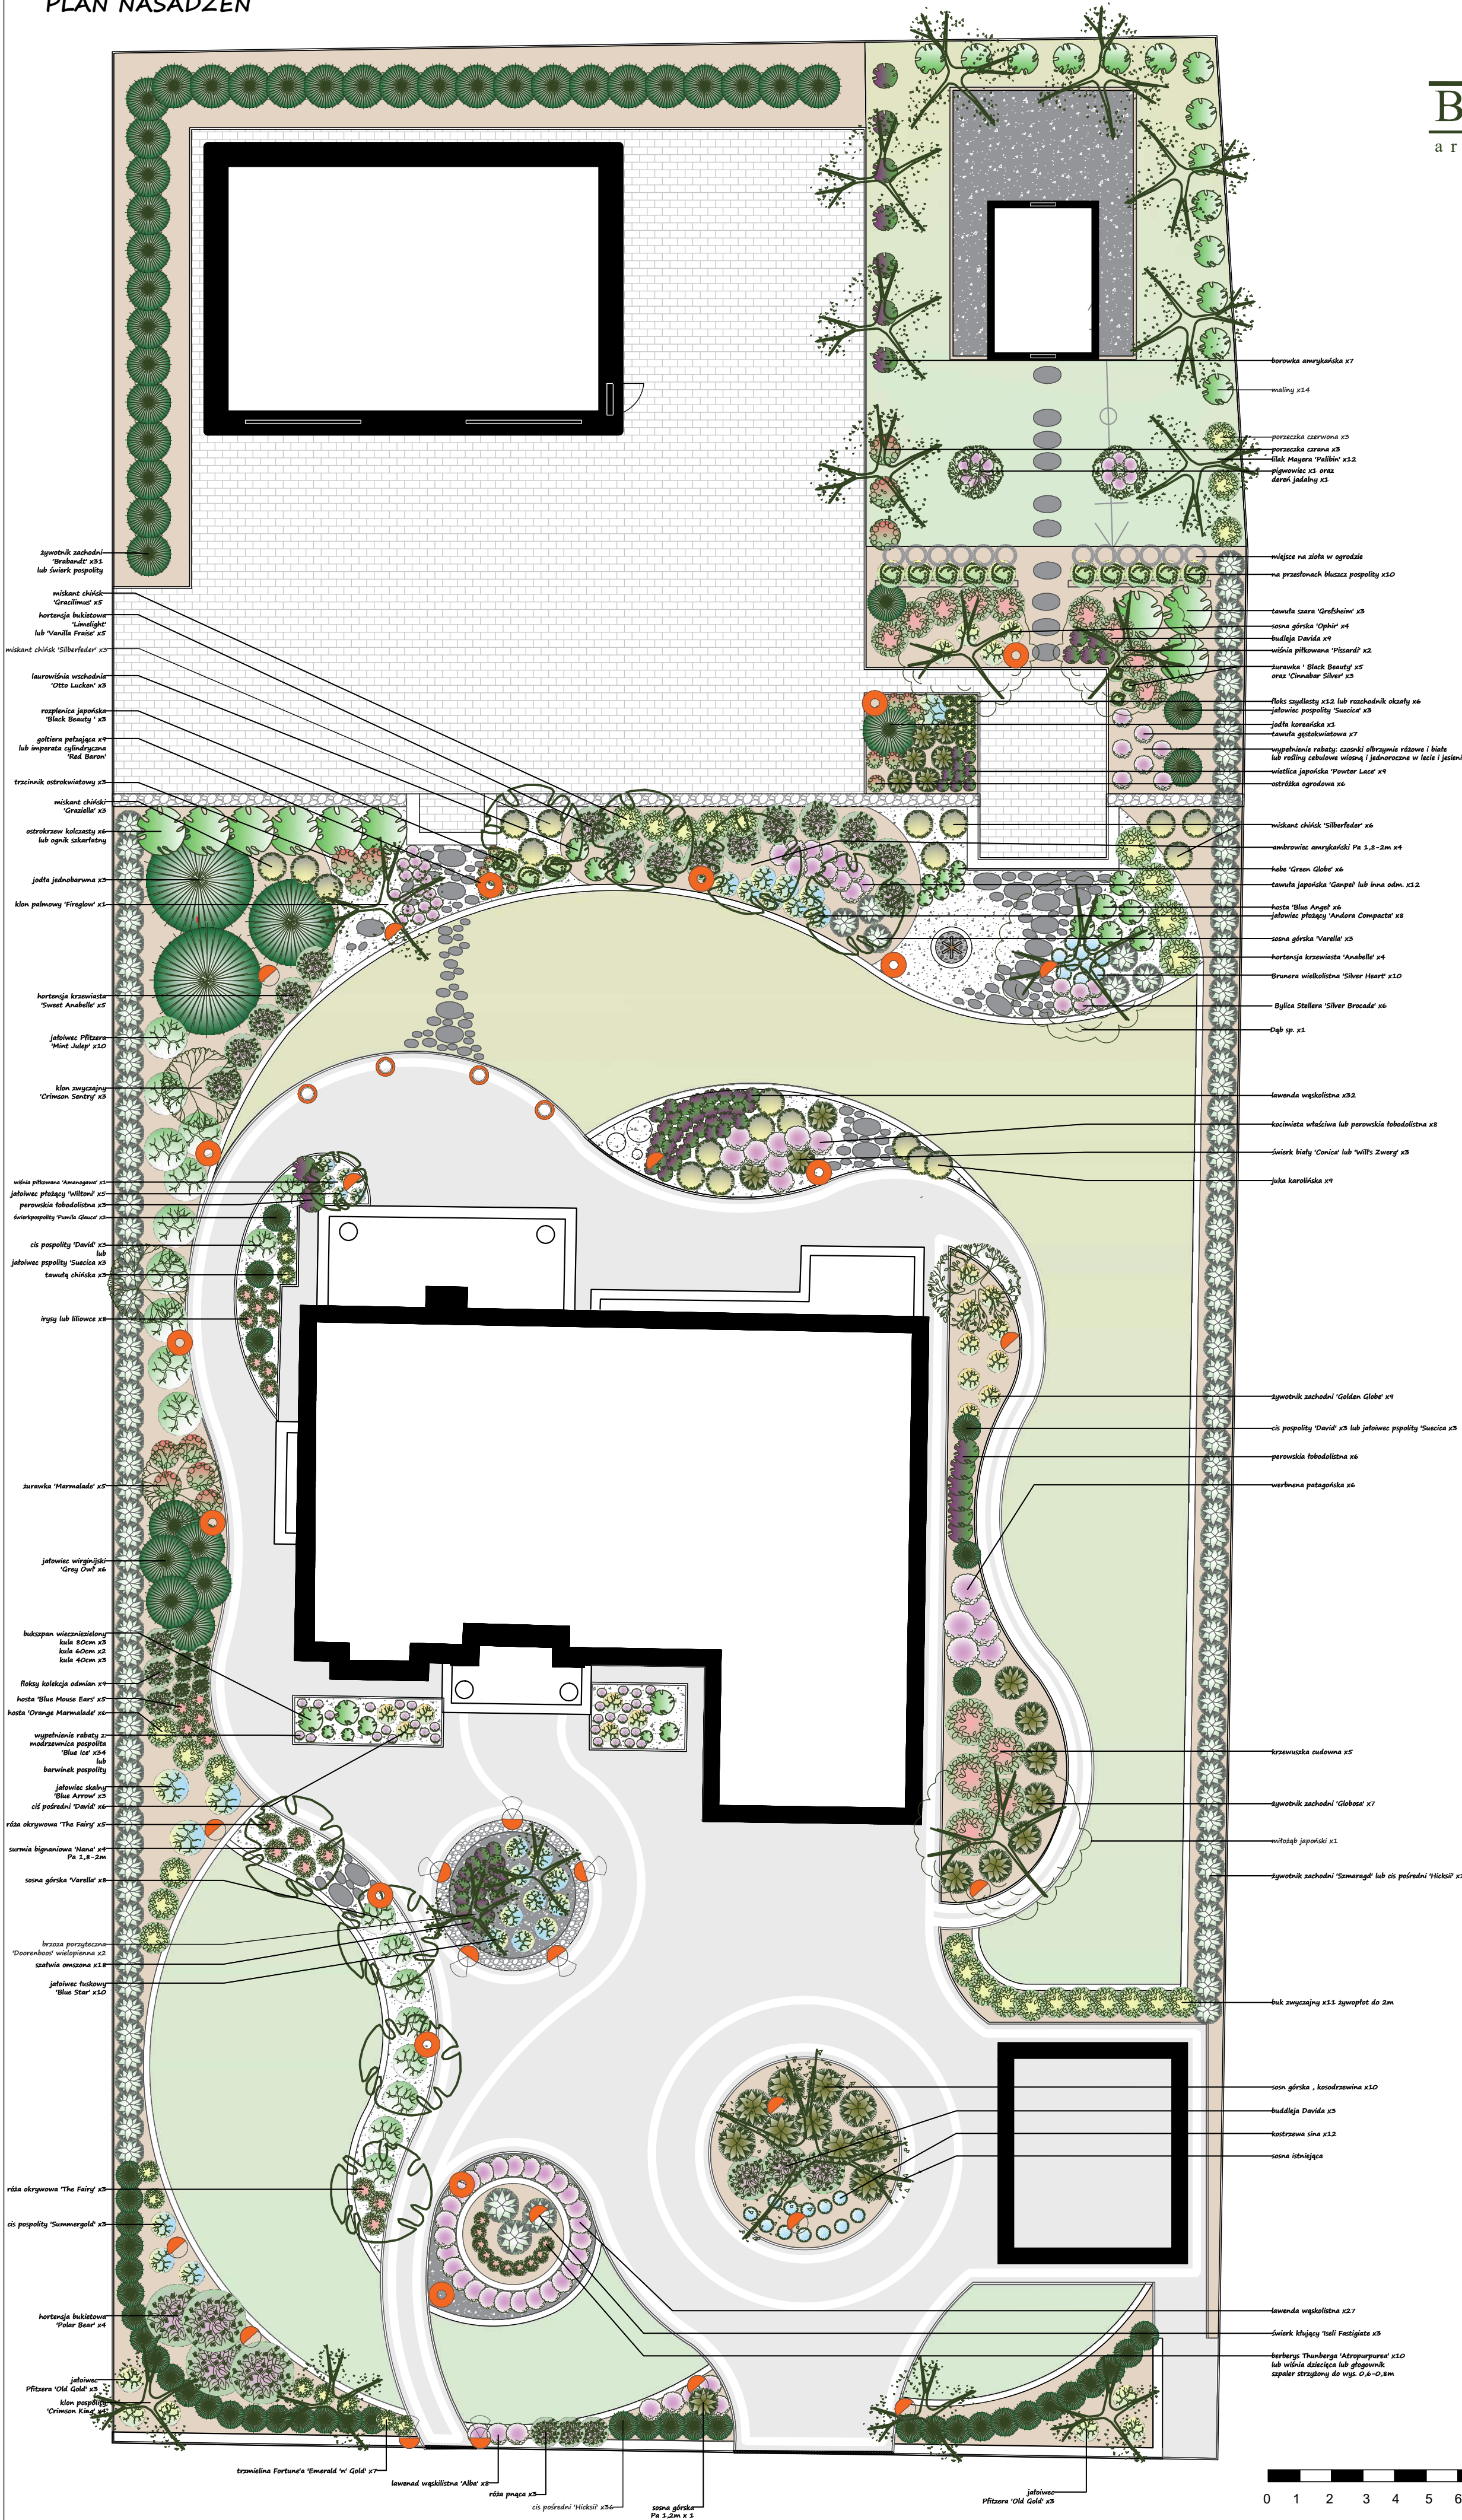

- LEGENDA:**
- TRAWNIK
  - MUREK OPOROWY
  - RABATA KAMIENNA GAT I
  - RABATA KORA SOSNOWA
  - NAWIERZCHNIA BRUKOWA
  - DRZEWIA LIŚCIASTE
  - DRZEW IGLASTE

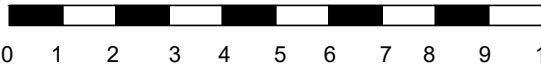

Temat rysunku:  
Projekt zagospodarowania ogrodu przydomowego.

Lokalizacja:  
Cegłów


Inwestor:  
Sz. P. Katarzyna Grzegorzulka

Wykonał:  
inż. arch. krajobrazu  
Anna Gryglas  
'BRZozowisko'

Format:  
A2

Data:  
4.11.2021

Nr rysunku:  
1

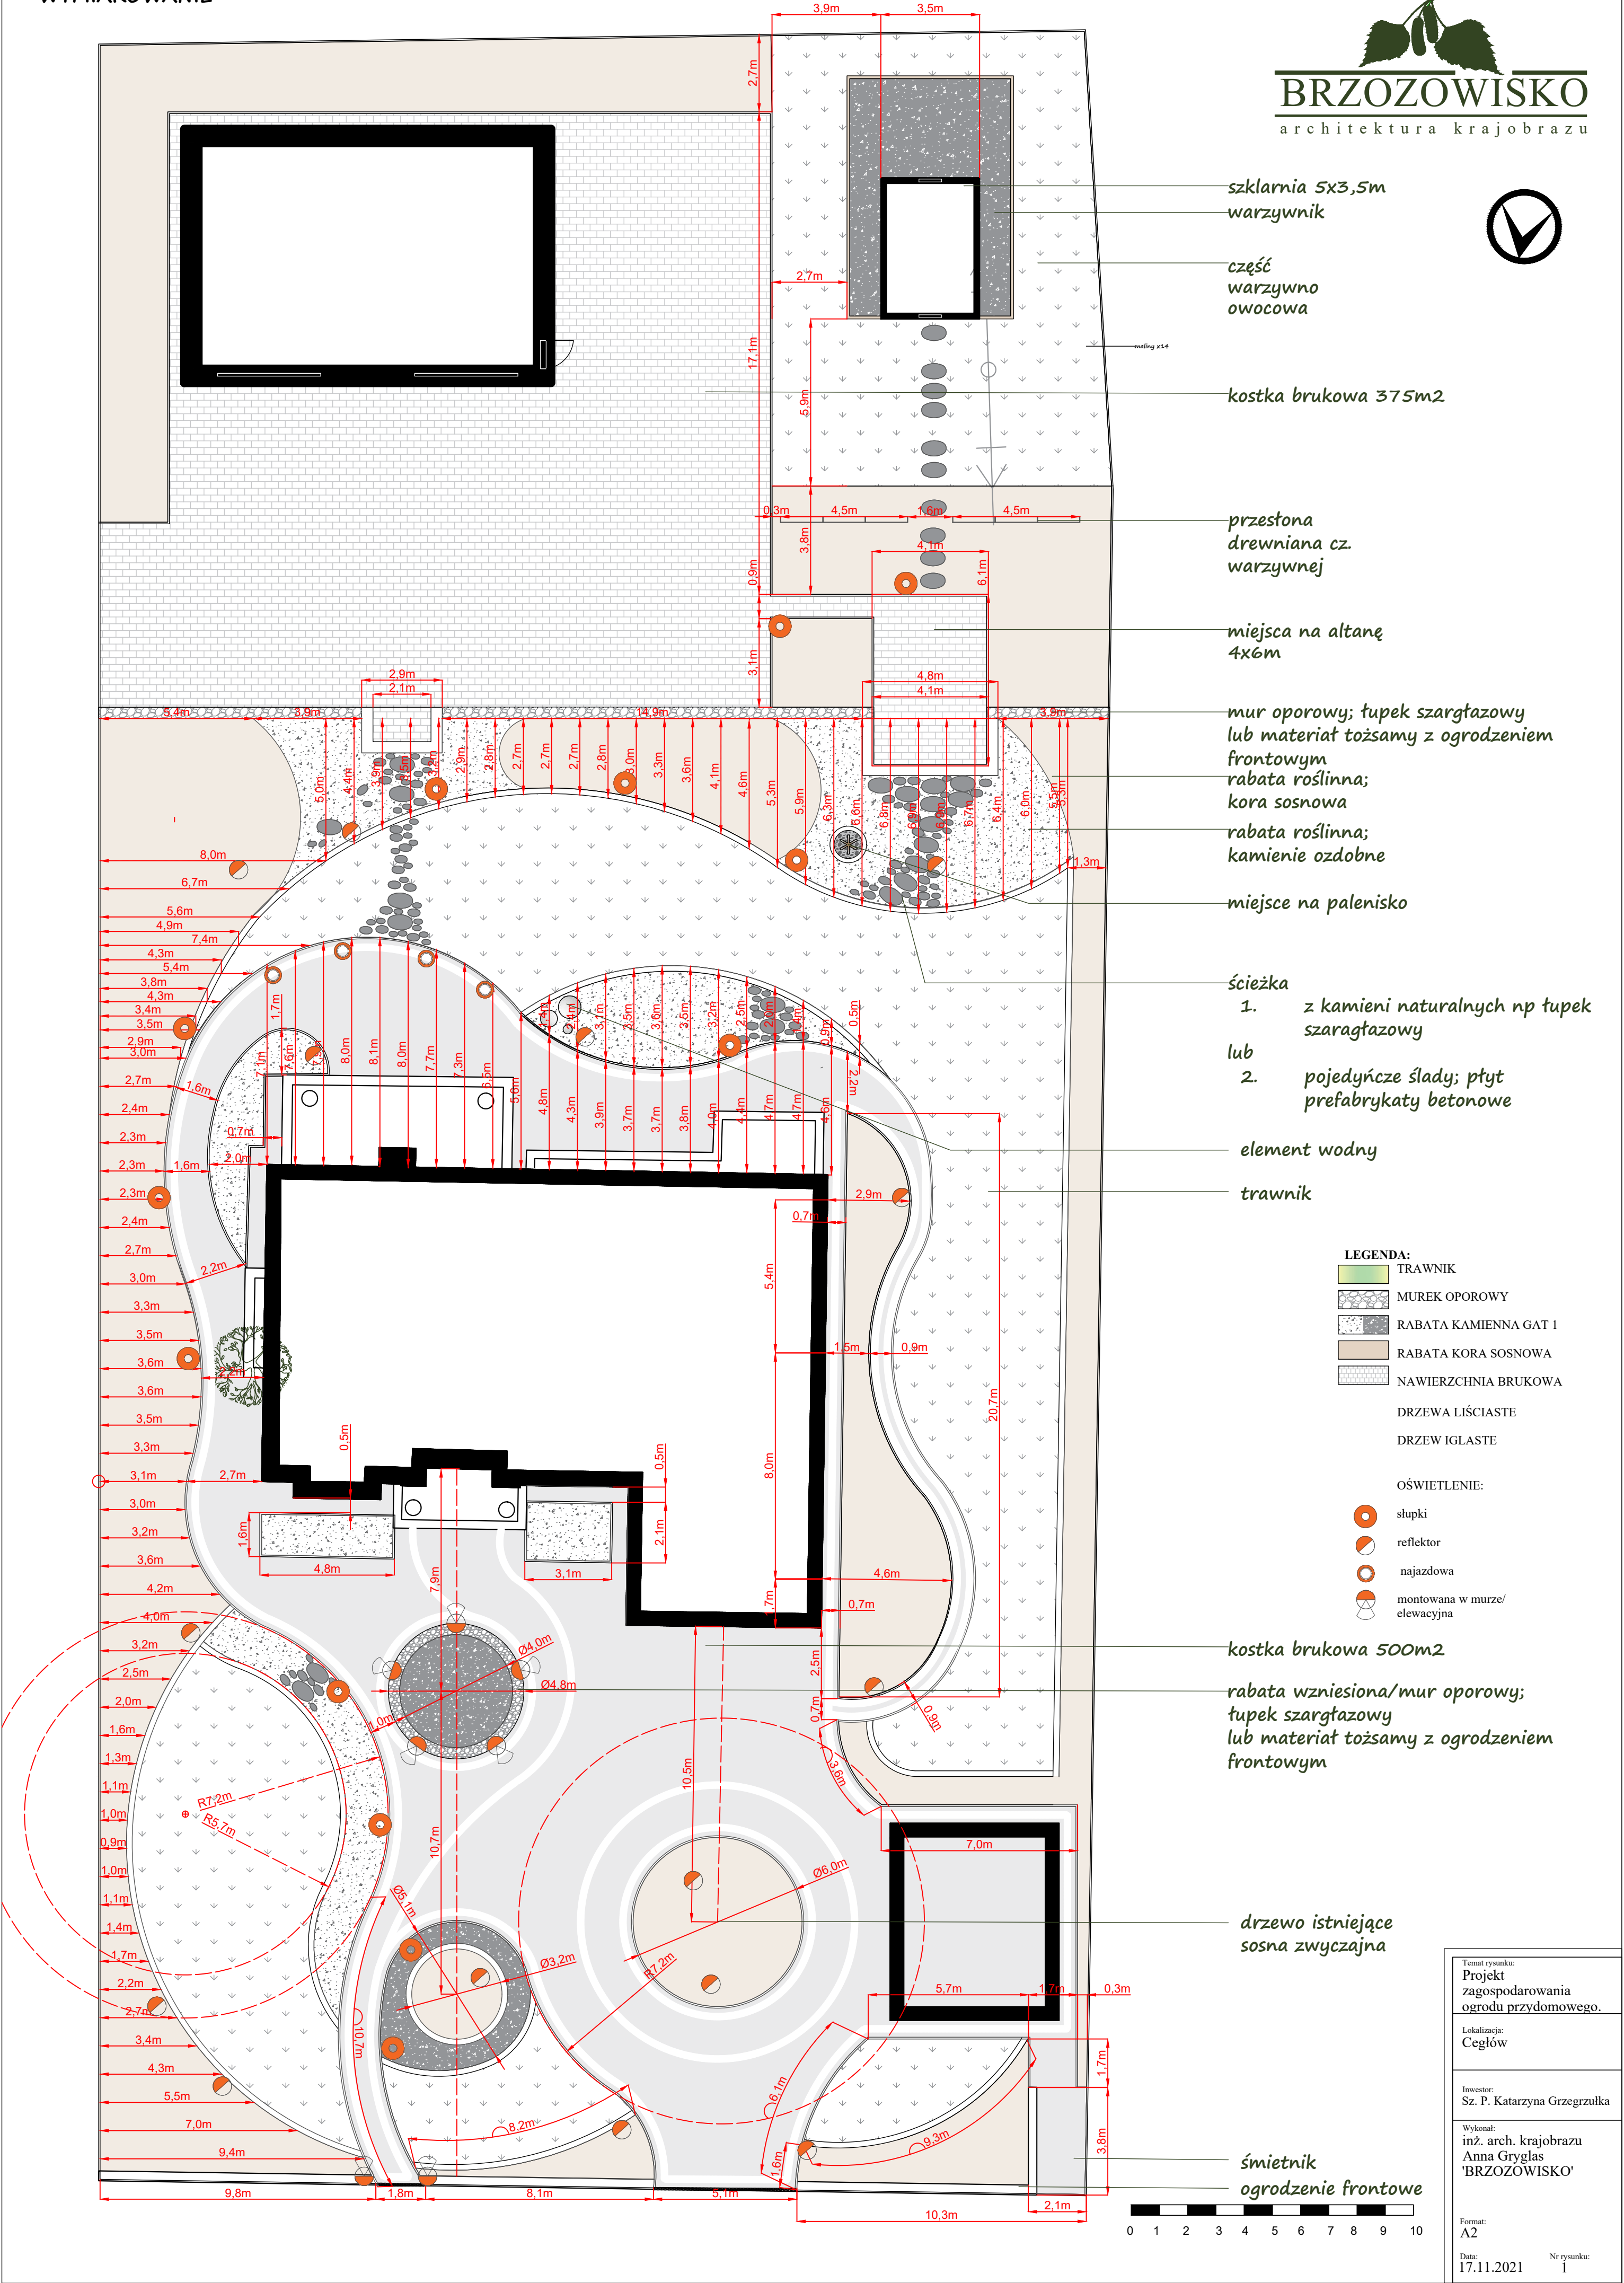

szklarnia 5x3,5m  
warzywnik

część  
warzywno  
owocowa

kostka brukowa 375m<sup>2</sup>

przełona  
drewniana cz.  
warzywnej

miejsca na altanę  
4x6m

mur oporowy; tupek szaragazowy  
lub materiał tożsamy z ogrodzeniem  
frontowym  
rabata roślinna;  
kora sosnowa

rabata roślinna;  
kamień ozdobne

miejsce na palenisko

Ścieżka  
1. z kamieni naturalnych np tupek szaragazowy  
lub  
2. pojedyncze ślady; płyt prefabrykaty betonowe

element wodny

trawnik

LEGENDA:

- TRAWNIK
- MUREK OPOROWY
- RABATA KAMIENNA GAT I
- RABATA KORA SOSNOWA
- NAWIERZCHNIA BRUKOWA
- DRZEWA LIŚCIASTE
- DRZEWO IGLASTE

OŚWIETLENIE:

- słupki
- reflektor
- najazdowa
- montowana w murze/elewacyjna

kostka brukowa 500m<sup>2</sup>

rabata wzniesiona/mur oporowy;  
tupek szaragazowy  
lub materiał tożsamy z ogrodzeniem  
frontowym

drzewo istniejące  
sosna zwyczajna

śmietnik  
ogrodzenie frontowe

|                                                                 |
|-----------------------------------------------------------------|
| Temat rysunku:<br>Projekt zagospodarowania ogrodu przydomowego. |
| Lokalizacja:<br>Cegłów                                          |
| Inwestor:<br>Sz. P. Katarzyna Grzegorzka                        |
| Wykonali:<br>inż. arch. krajobrazu Anna Gryglas 'BRZozOWISKO'   |
| Format:<br>A2                                                   |
| Data:<br>17.11.2021                                             |
| Nr rysunku:<br>1                                                |